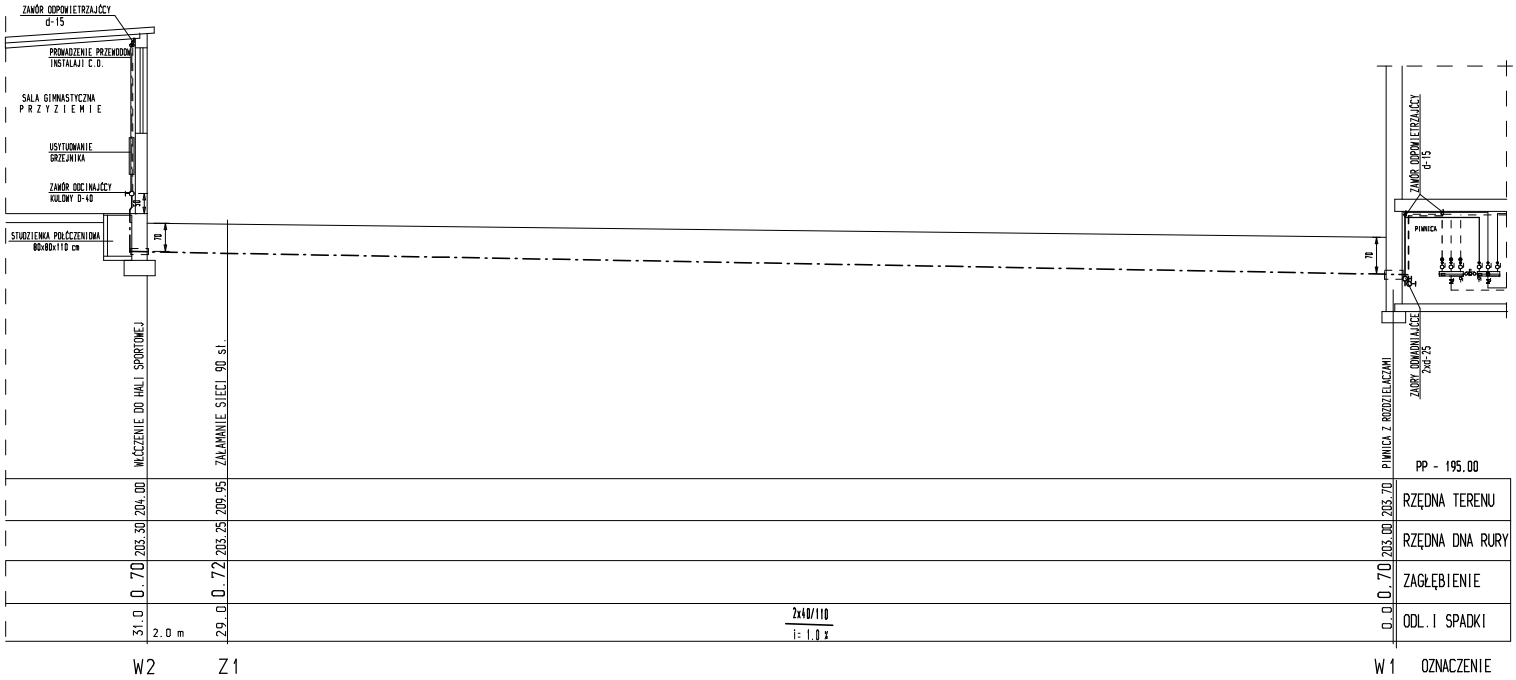

TEMAT: REMONT INSTALACJI CENTRALNEGO OGRZEWANIA W BUDYNKU ZESPOŁU SZKÓŁ CENTRUM KSZTAŁCENIA ROLNICZEGO IM. B. CHROBREGO W CHROBRZU 268. 28-425 ZŁOTA **PROFIL PRZYŁĄCZA C.O.** INWESTOR: DYREKTOR ZESPOŁU SZKÓŁ CENTRUM KSZTAŁCENIA ROLNICZEGO W CHROBRZU			BIURO PROJEKTÓW INSTALATOR JP 25-549 KIELCE ul. Tadeusza Kościuszki 73/81 tel. 604 226 415
	IMIĘ I NAZWISKO	Nr uprav. budowlanych	DATA	PODPIS
PROJEKTANT INST. SANITARNYCH	mgr inż. Józef Flaeza	104/80	03-2010	
Skala 1 : 100	Format A-3	RYSUNKI OPRACOWANO W PROGRAMIE MEGACAD 4.5 PI NR 051112009707		Nr rys. 8